


桃浦地区 土地利用計画図

A3 S=1:1,000
A1 S=1: 500


土地利用面積

名称	記号	面積(m ²)	比率(%)
住宅地	住宅(戸建)	1821.59	8.07
	住宅(公営)	611.48	3.74
計		1933.07	11.81
公共用地	道路	5199.17	31.75
	広場	323.27	1.97
	緑地・法面	8704.33	53.16
	公共施設	214.72	1.31
計		14441.49	88.19
合計		16374.56	100.00

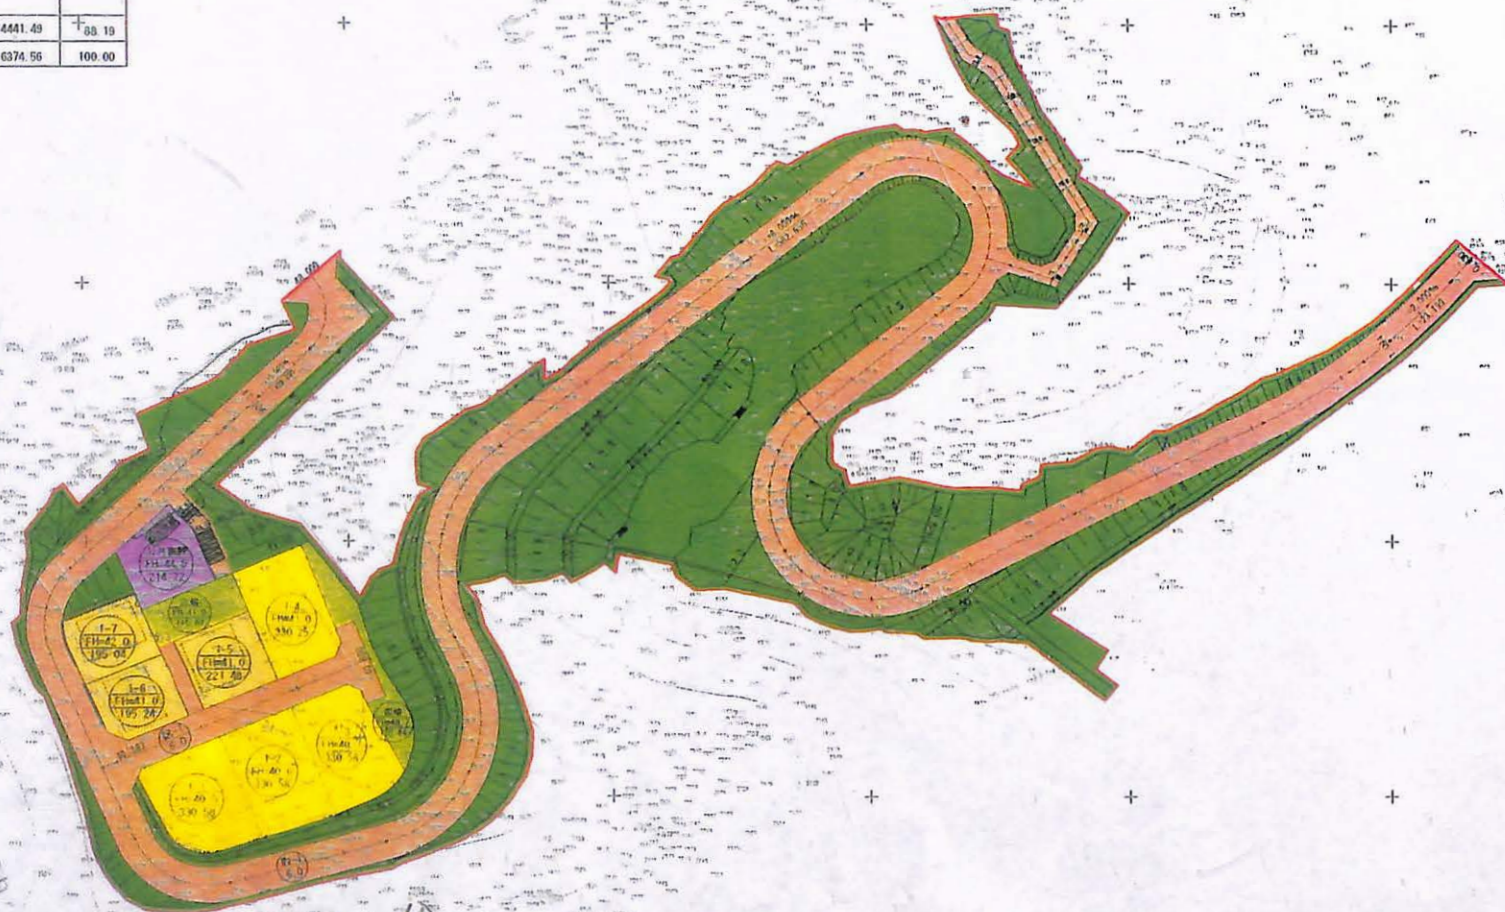

最終的
Kは5件
理23
公営2

50~60m

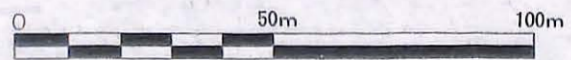

凡例

記号	名称
[Red dashed line]	開発境界
[Yellow]	住宅地(戸建)
[Light yellow]	住宅地(公営)
[Orange]	取付・区画道路
[Green]	広場
[Dark green]	緑地・法面
[Purple]	集会所
[Hatched]	防火水槽